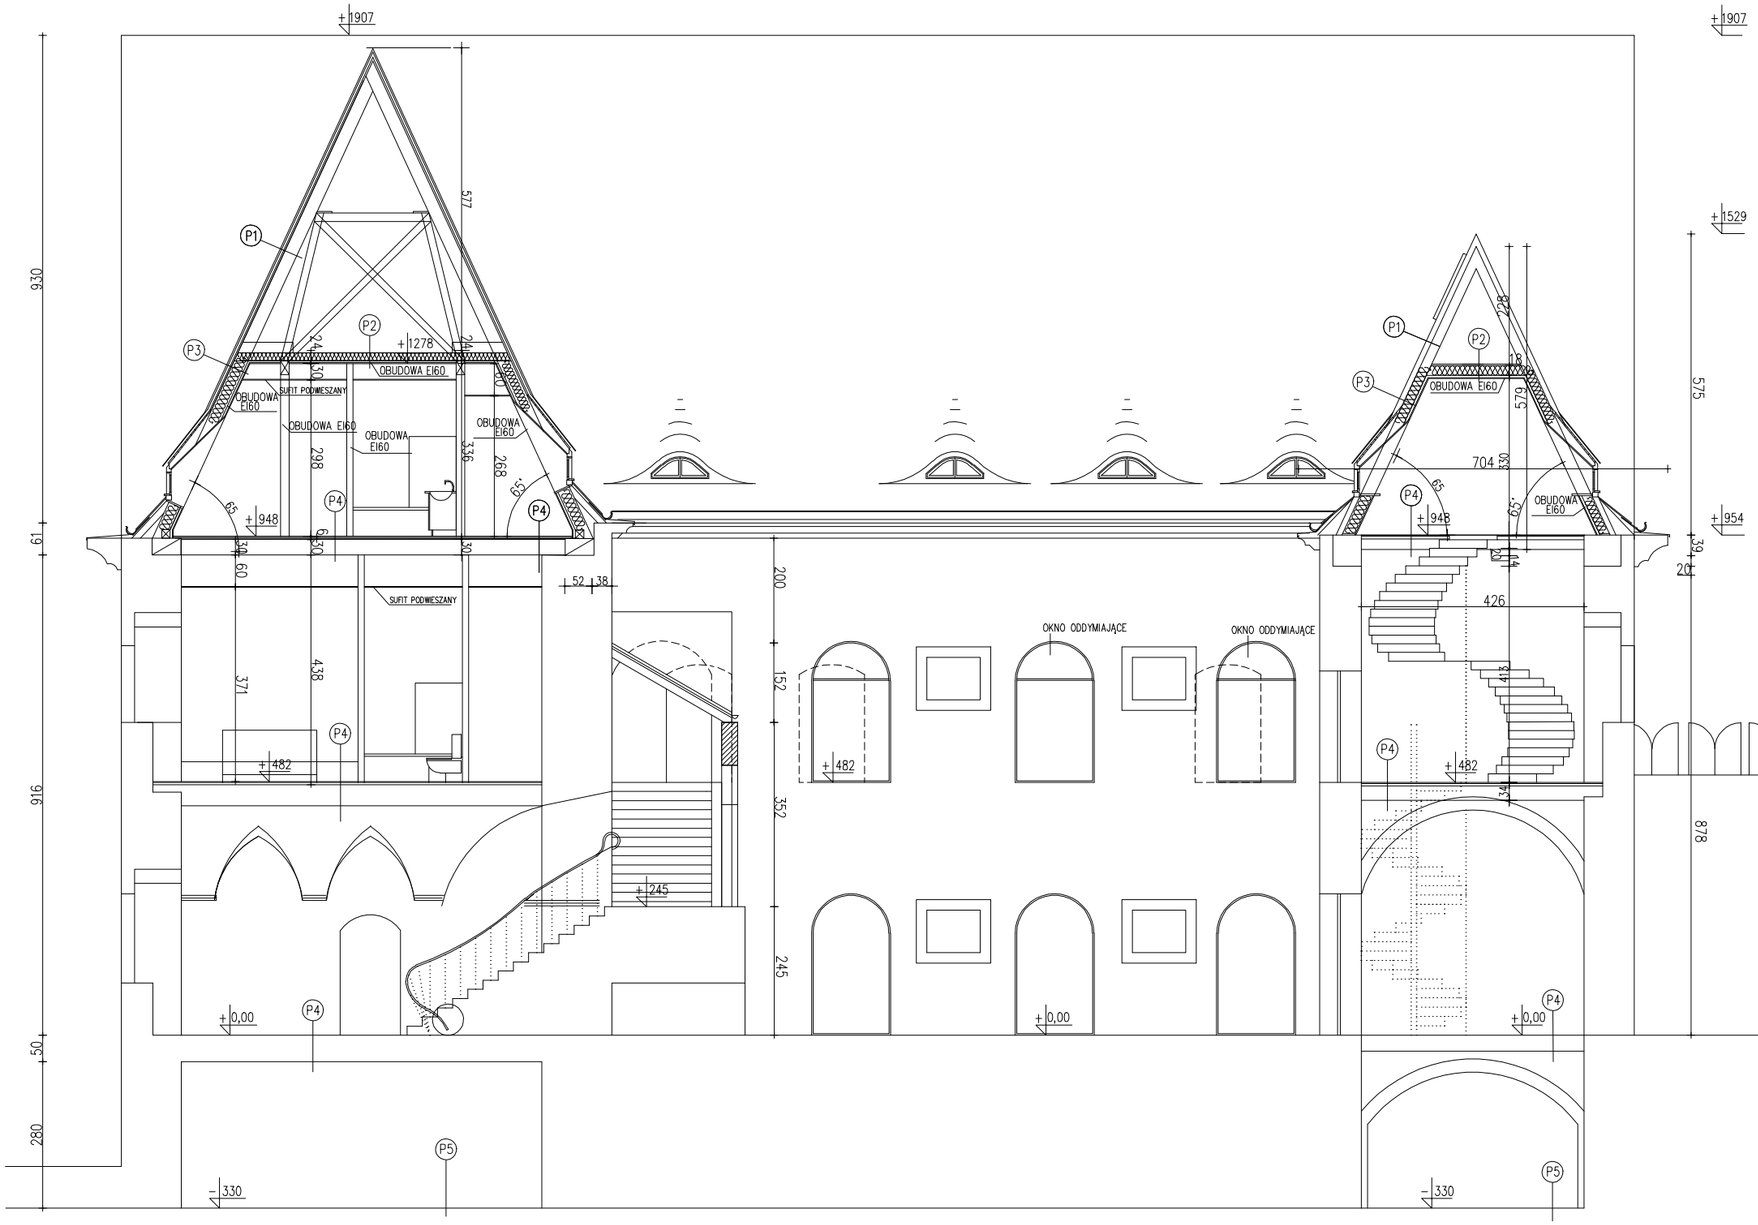

WARSTWY DACHOWE – PODDASZE NIEUŻYTKOWE

P1	DACHÓWKA KARPIÓWKA W RYBIĄ ŁUSKĘ
	ŁATA
	KONTRŁATA
	PAPA – ZDUNBIT WF – MOCOWANA NA PAPIAKI Z PODKŁADKAMI I ZAKŁADY ZGRZEWANE
	POSYPKA KOL. CEGŁA PROD. "ICOPAL "S.A. –ZDUŃSKA WOLA
	DESKOWANIE 2,5cm

P2	DESKOWANIE 2,5cm
	W GRUBOŚCI KLESZCZY(20CM)
	–WEŁNA MINERALNA – 20CM
	DODATKOWO W GRUBOŚCI PROFILU C/K
	–WEŁNA MINERALNA –5 CM
	PAROIZOLACJA
	–PŁYTA 2xGKF NA RUSZCIE CD60/27 2x1,25CM SYSTEM KNAUF EI60

WARSTWY DACHOWE TARAS – WIEŻA

P2"	PŁYTY KAMIENNE – 2cm +KLEJ
	"PŁYNNA FOLIA"
	WYLEWKA CEMENTOWA – ZBROJONA SIATKĄ 6–4cm
	PAPA TERMOZGRZEWALNA 1x
	WYLEWKA CEMENTOWA – ZBROJONA SIATKĄ –4cm
	STYROPIAN M20 – 5cm
	PAPA TERMOZGRZEWALNA 1x
	WYLEWKA CEMENTOWA – ZBROJONA SIATKĄ –4cm
	STYROPIAN M20 –20cm
	PŁYTA –WPS

WARSTWY DACHOWE –PODDASZE UŻYTKOWE

P3	DACHÓWKA KARPIÓWKA W RYBIĄ ŁUSKĘ
	ŁATA
	KONTRŁATA
	PAPA – ZDUNBIT WF – MOCOWANA NA PAPIAKI Z PODKŁADKAMI I ZAKŁADY ZGRZEWANE
	POSYPKA KOL. CEGŁA PROD. "ICOPAL "S.A. –ZDUŃSKA WOLA
	DESKOWANIE 2,5cm
	W GRUBOŚCI KROKW I KRAWĘDZIAKA (29 CM) –WENTYLACJA – 4CM –WEŁNA MINERALNA – 25CM
	PAROIZOLACJA
	PŁYTA GIPS–KARTON GKF NA RUSZCIE METALOWYM

STROP MIĘDZYKONDYGNACYJNY

P4	WYKŁADZINA DYWANOWA
	WYLEWKA CEMENTOWA – ZBROJONA SIATKĄ 4 cm
	STYROPIAN TWARDY 2 cm
	FOLIA BUDOWLANA
	WYLEWKA CEMENTOWA 3 cm
	KERAMZYT 18 cm
	PŁYTA –WPS
	TYNK –CEMENTOWO–WAPIENNY 1,5 cm

POSADZKA NA GRUNCIE

P5	KAMIEŃ 2 cm
	WYLEWKA CEMENTOWA – ZBROJONA SIATKĄ 4 cm
	FOLIA BUDOWLANA
	ZAGĘSZCZONY PIASEK 10 cm
	GLINA

STUDIO ARCHITEKTONICZNE TARNAWSCY - FRACKIEWICZ

53-129 Wrocław ul. Sudecka 106a tel/fax. 071/337-14-21 e-mail: studiotf@onet.pl
ING BANK ŚLĄSKI O/WROCŁAW 10501575-2265710702 NIP: 894-19-21-073

PROJEKTANCI		NR UPRAWNIEŃ	PODPIS
PROJEKTANT	arch. Katarzyna Tarnawska	387/94/UW	
SPRAWDZAJĄCY	arch. Jacek Frackiewicz	355/90/UW	

OPRACOWANIE: PROJEKT BUDOWLANY

BRANŻA: ARCHITEKTURA

DATA: 03.2009

PRZEBUDOWA PAŁACU I ZABUDOWAŃ GOSPODARCZYCH NA HOTEL & SPA W GOLI DZIERŻONIOWSKIEJ
DZIAŁKA NR 29/29 OBRĘB GOLA DZIERŻONIOWSKA
GMINA NIEMCZA

INWESTOR: MC DIAM Sp. z o.o
02–668 WARSZAWA AL.LOTNIKÓW 12

PAŁAC–PRZEKRÓJ B–B 1:100

8